

TEL. 0417414110	PLANNRGT	MATTEN 20A, 6331 HONENBERG	FAX. 0417415063
ARCHITECTUR & RAUMGESTALTUNG, ANALYSE & EXPERTISEN	02015-043	Grundrisse, Schnitt	
	21	Fassaden	
			1 : 100

**Schiessanlage Gesslerburg GS Nr. 833 Erweiterungsbau
Neubau 25m Schiessanlage**

Grundigentümer:
Sponschützen Küssnacht am Rigi, 6403 Küssnacht
Pistolschützen am Rigi (Verein), Sitz in Küssnacht
Sponschützen Küssnacht am Rigi, 6403 Küssnacht
Bauherr:
Prozessante: c/o Robert Jans, Kaspar-Koppstrasse 127, 6000 Ebikon

PLANFORMAT	DATEI / REV.
60/84	08.08.2013 / 31.08.2015 / 15.09.2015 / 31.10.2015 / 13.06.2016 / 26.10.2016

OK Erdgeschoss +/- 0.00 =


Ort/ Datum

Bauherrschaft


Grundigentümer

Architekt


Legende Kanalisation

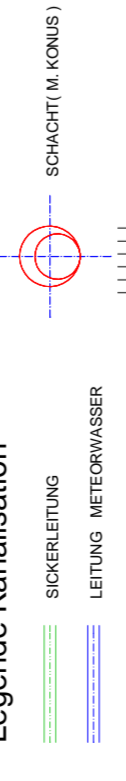



Nordwest-Fassade

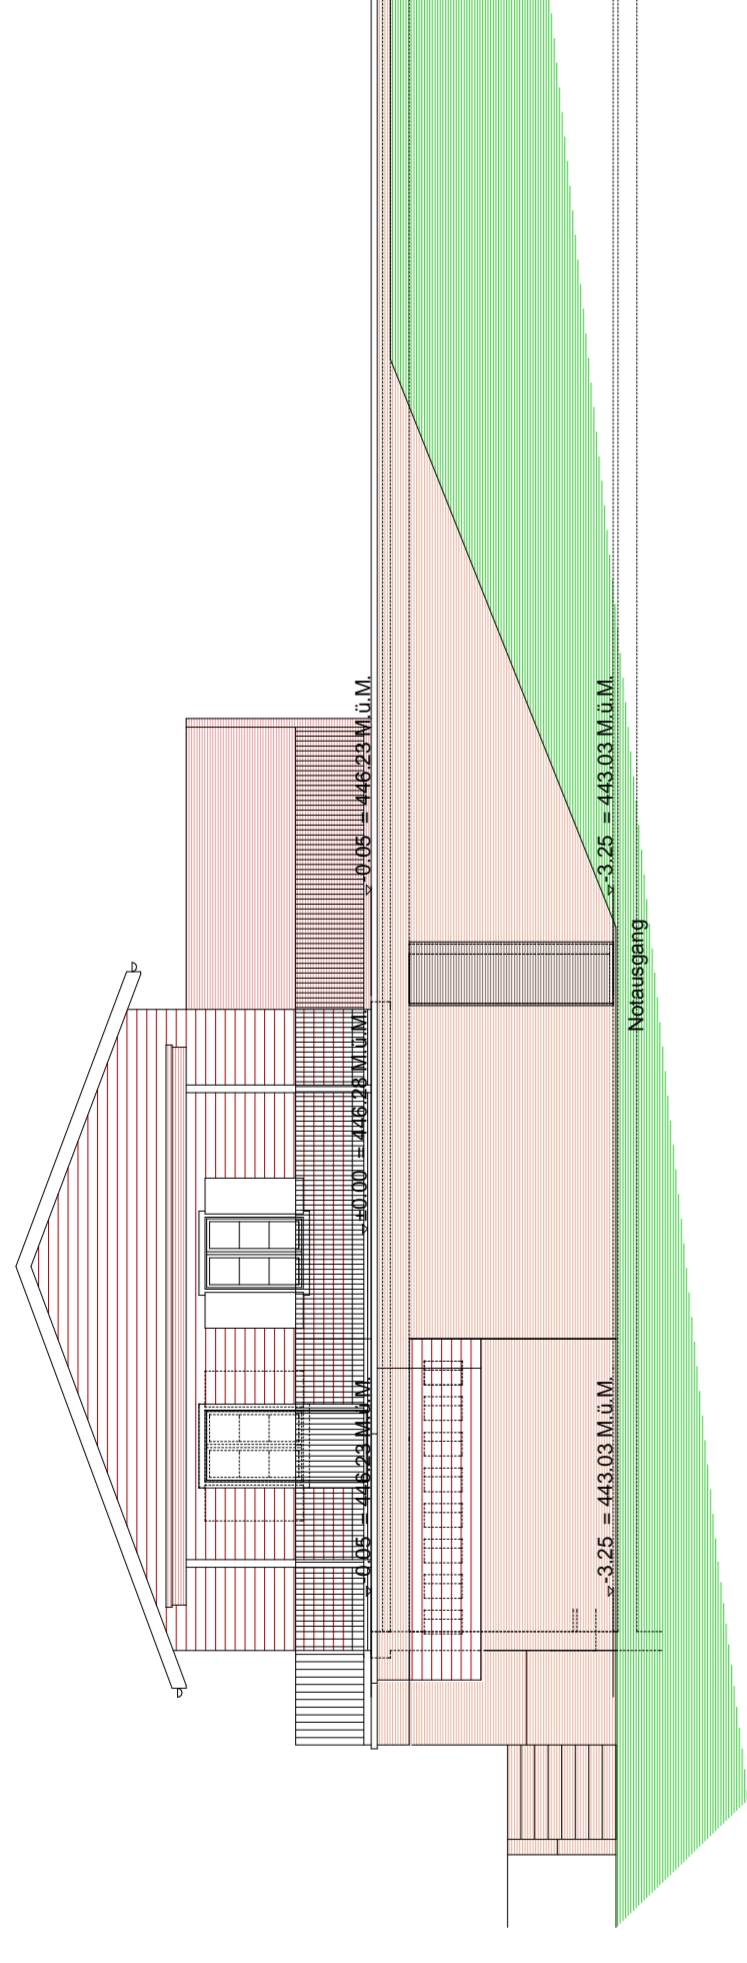

Südwest-Fassade

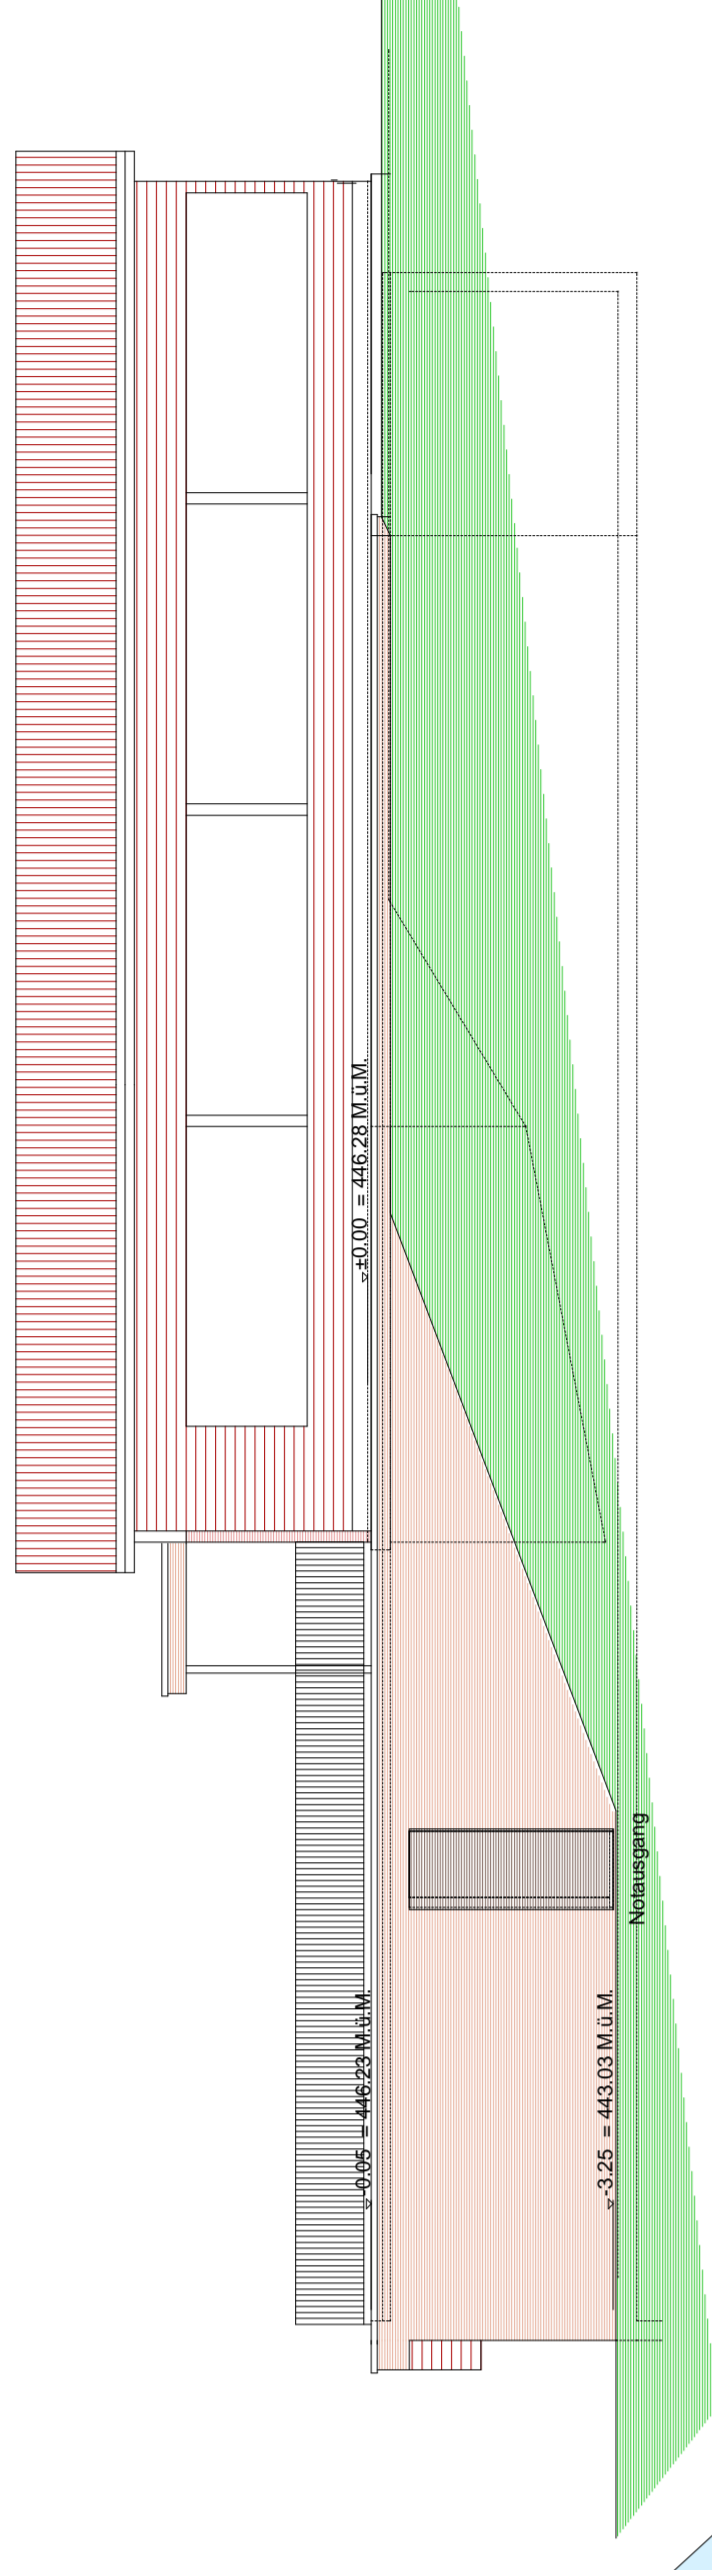

Nordost-Fassade

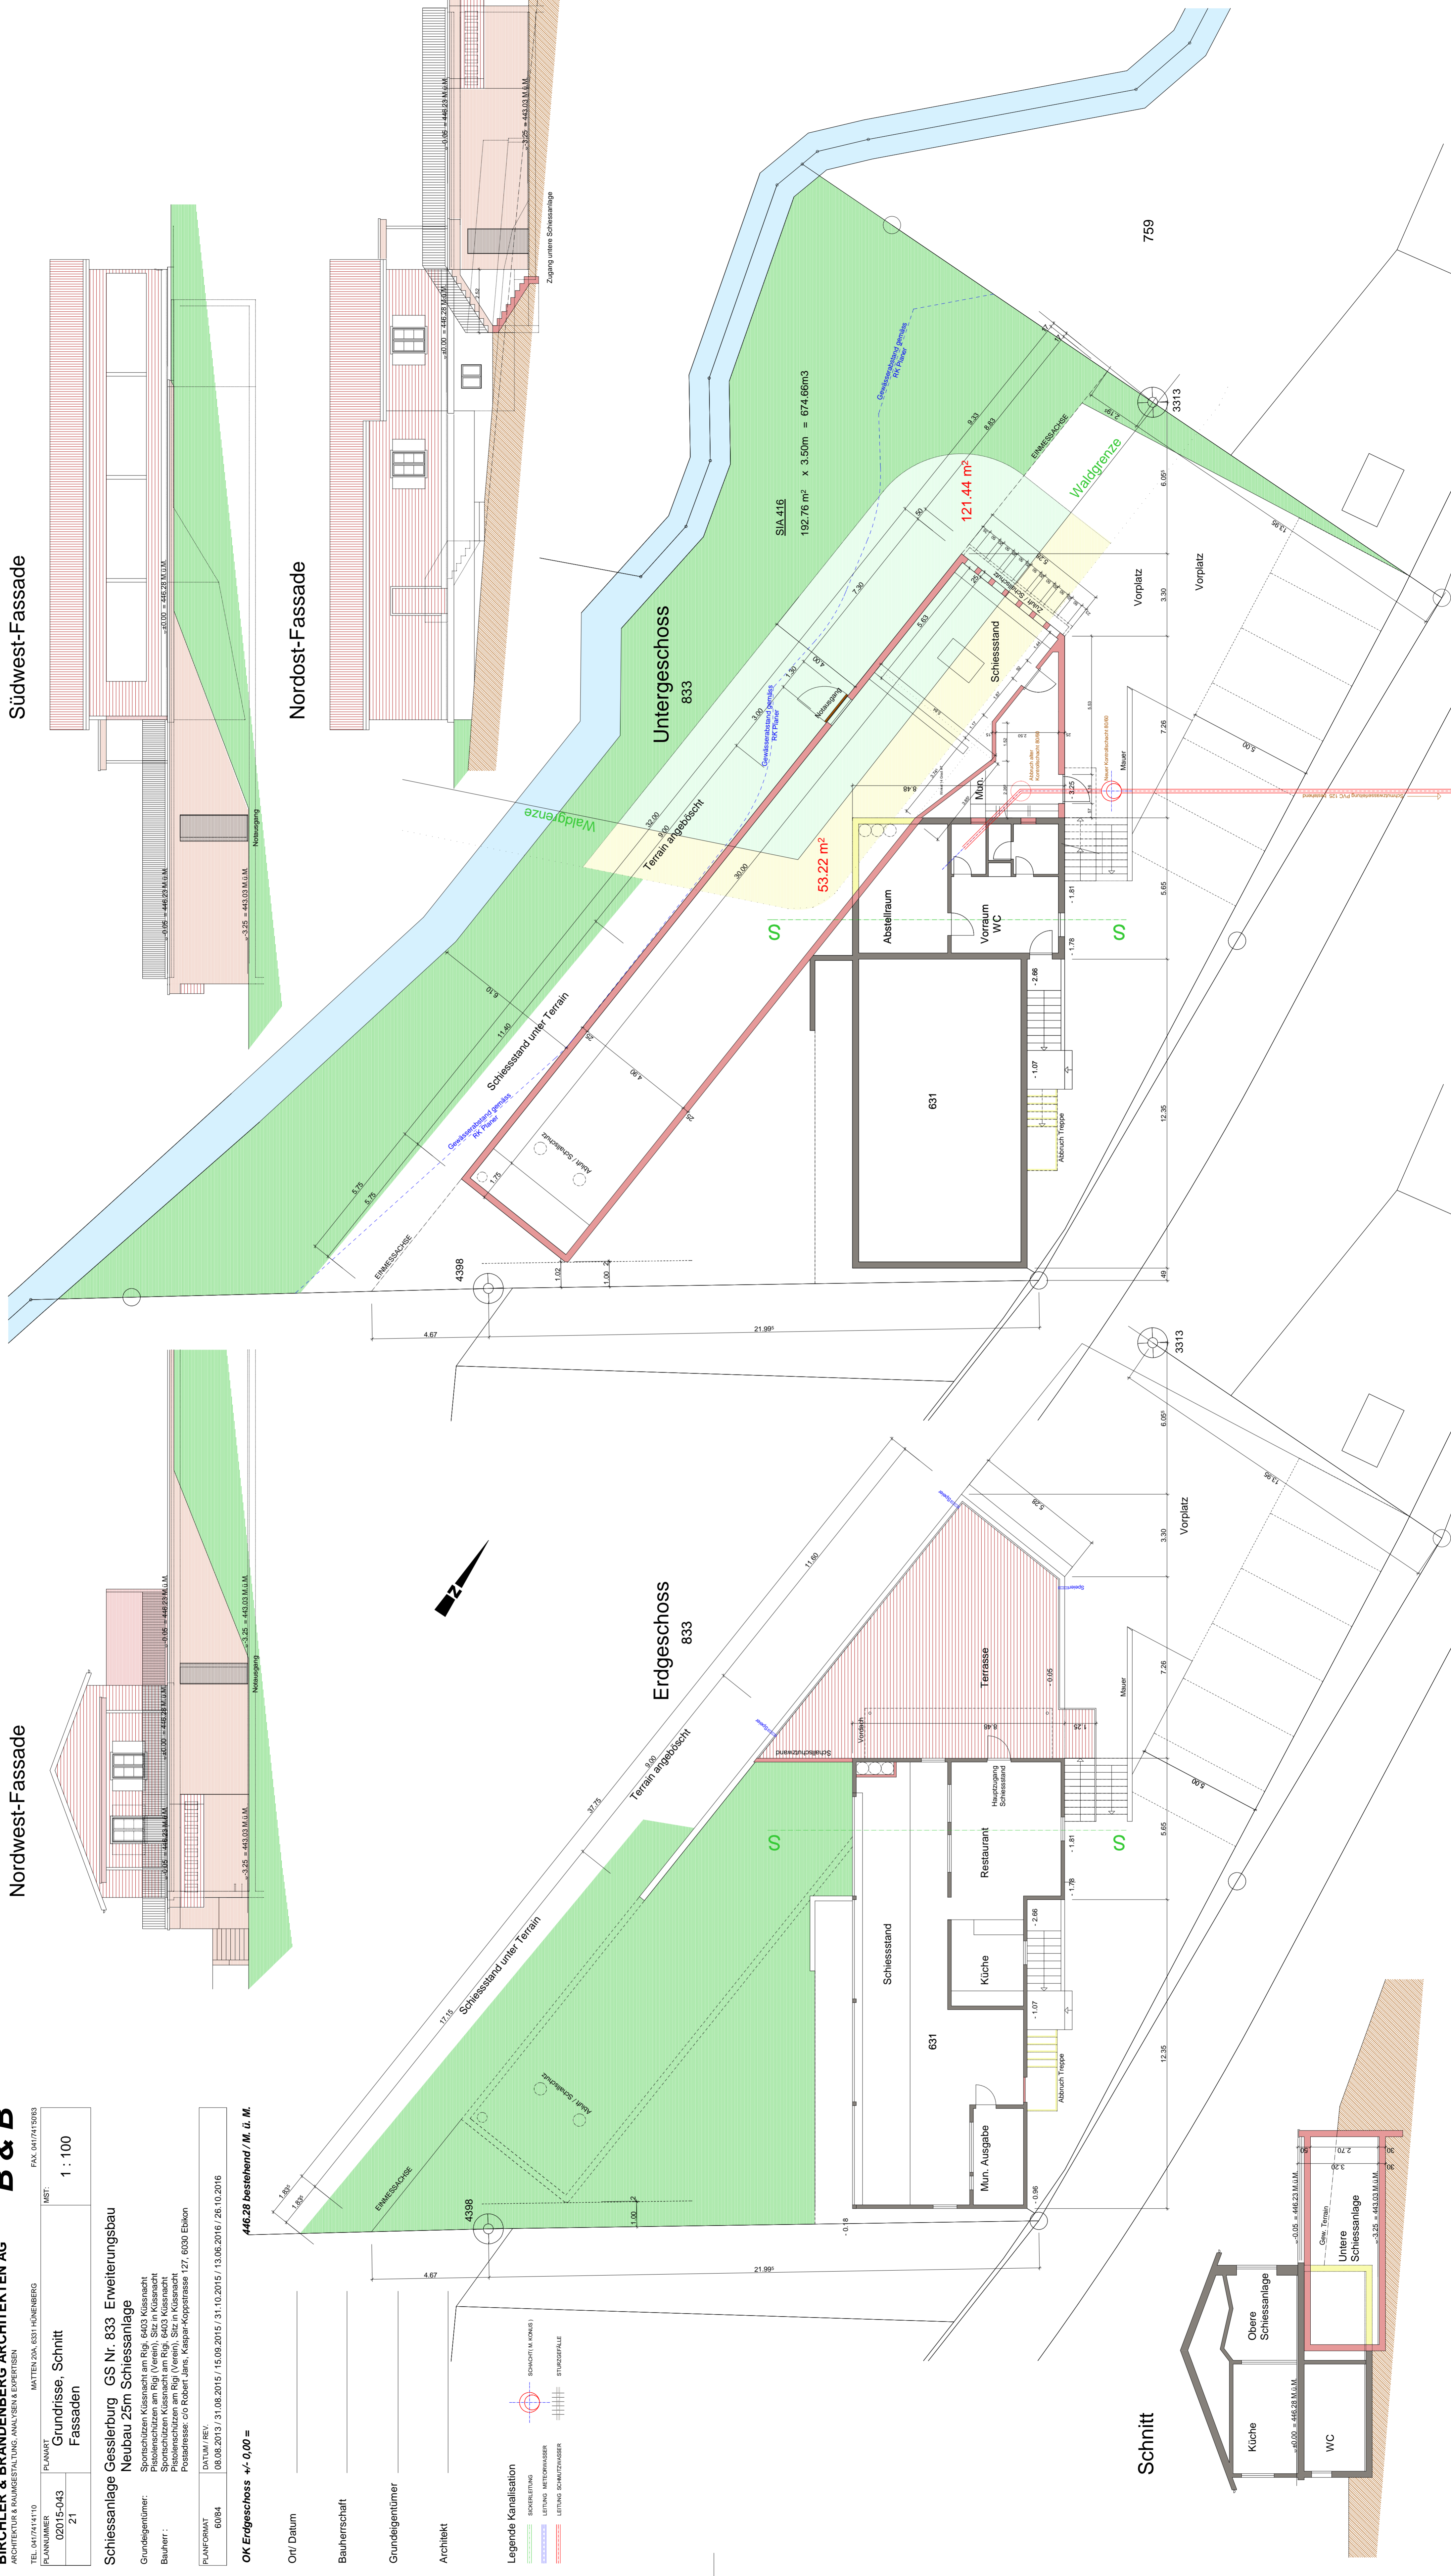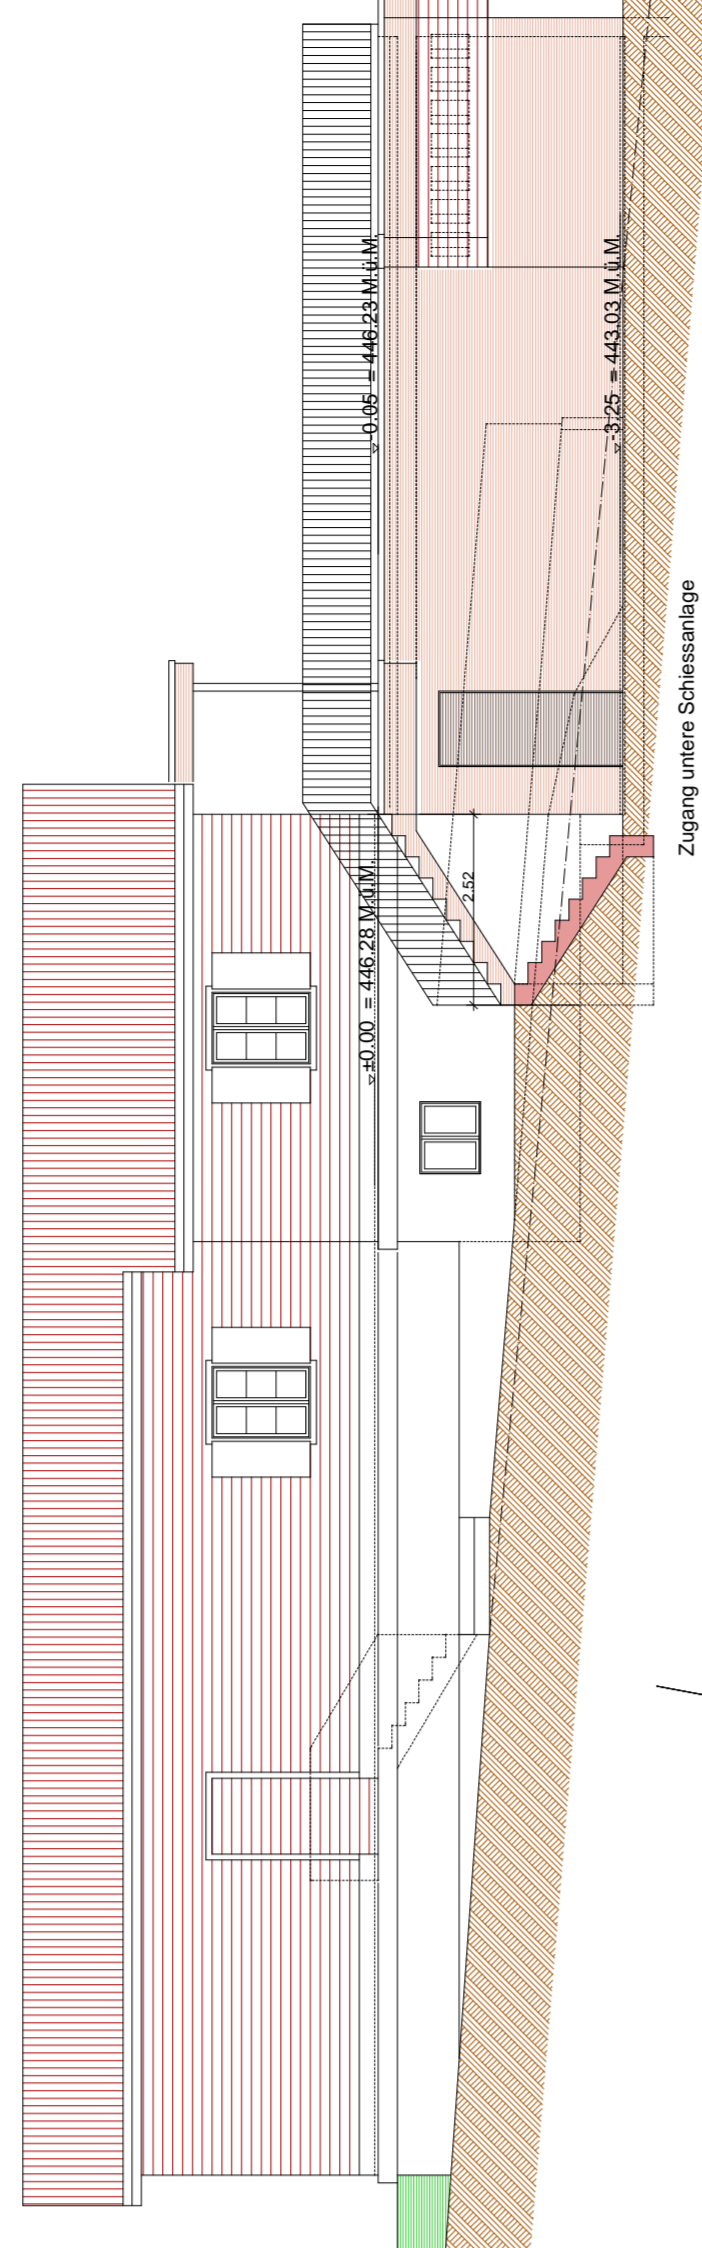

Schnitt

